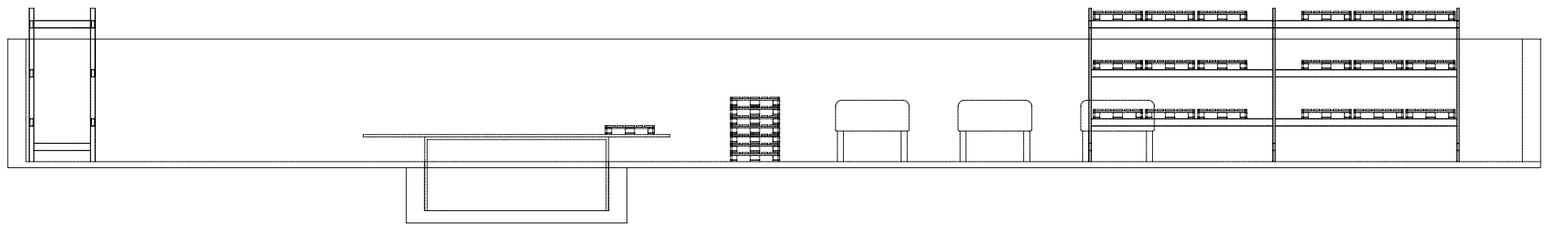

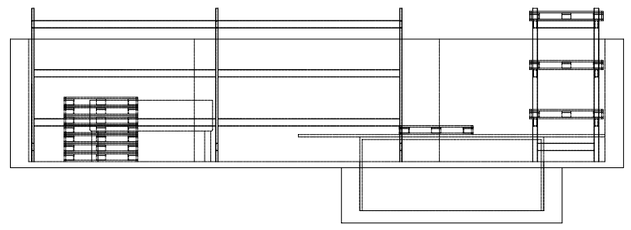

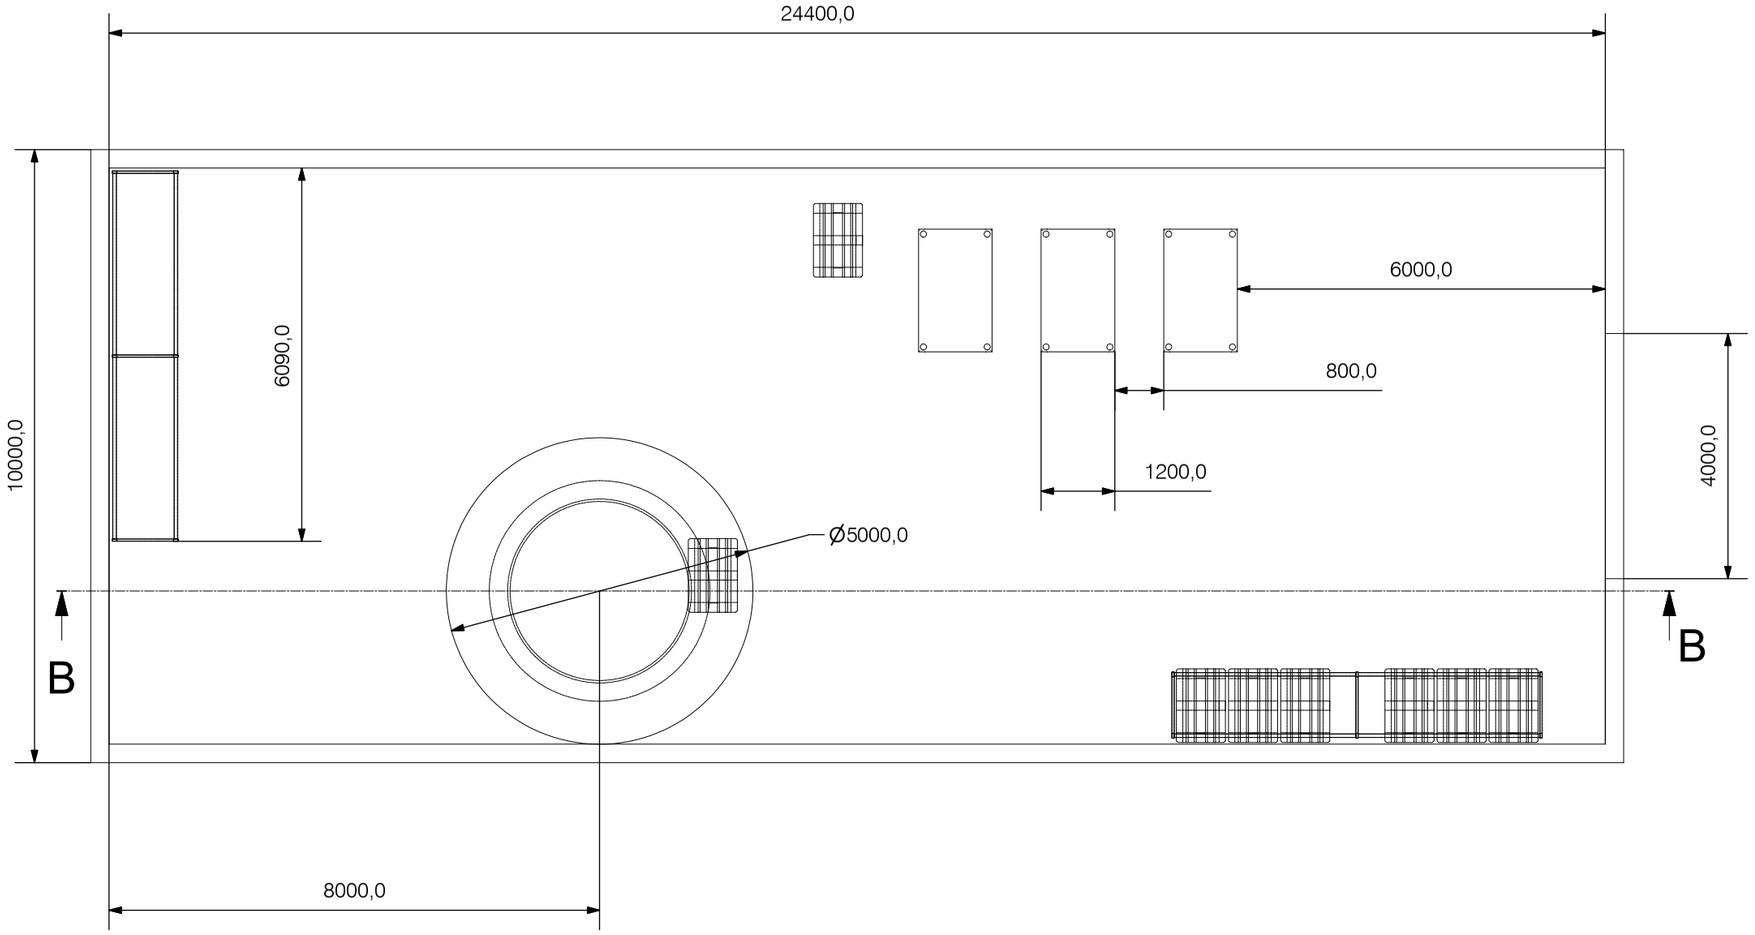

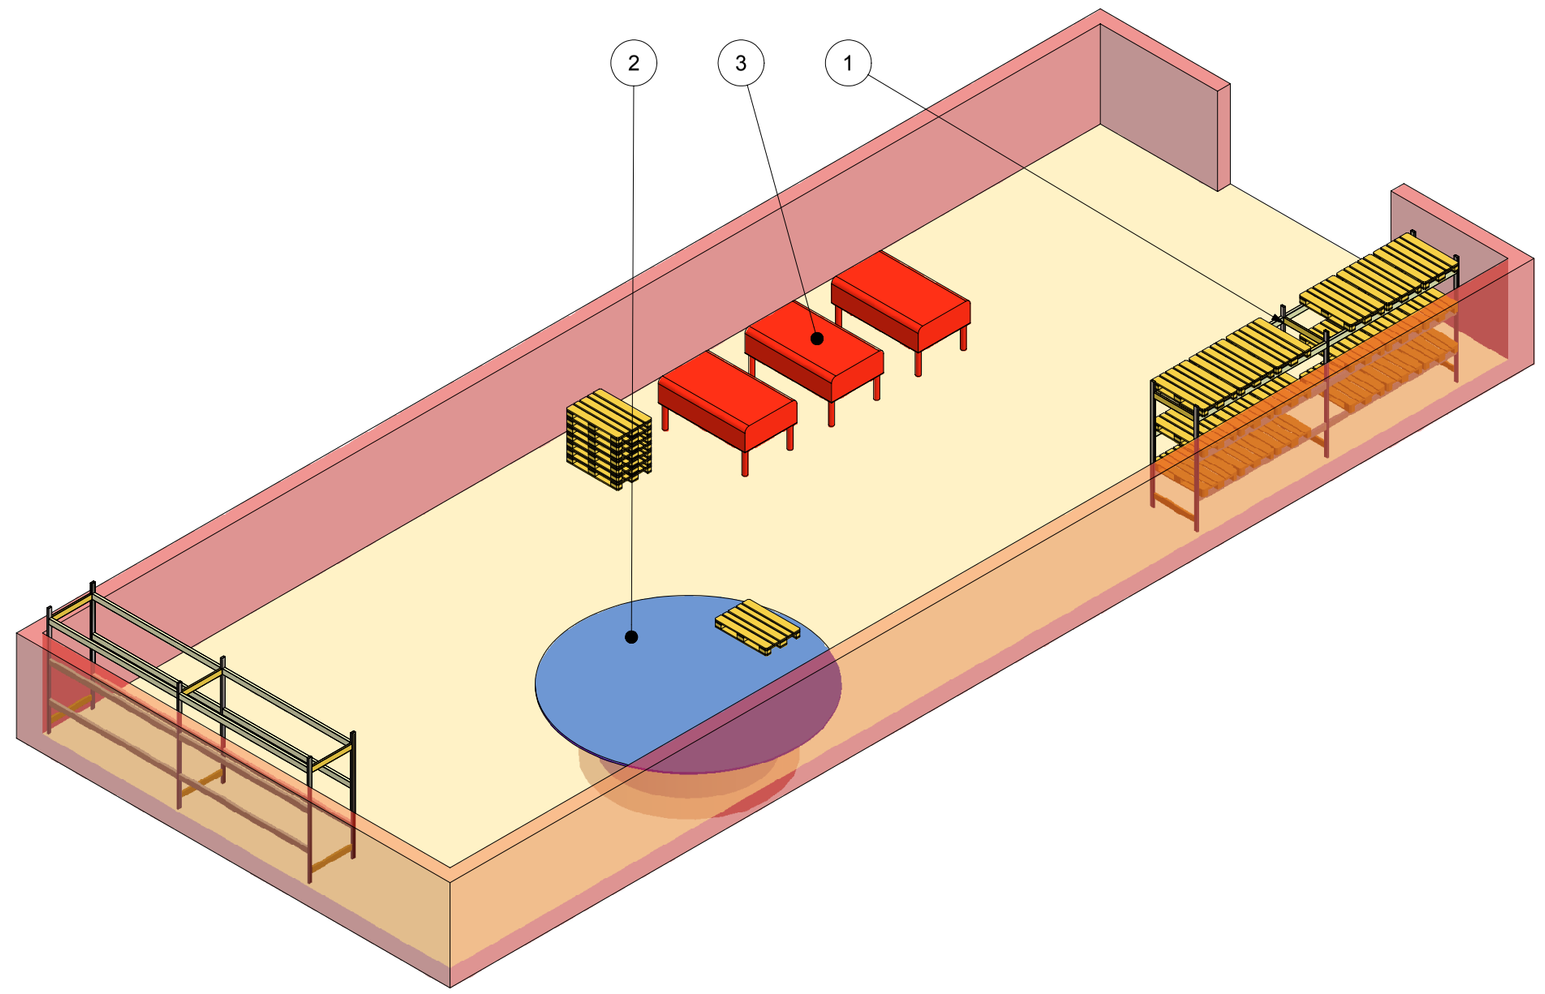

B-B

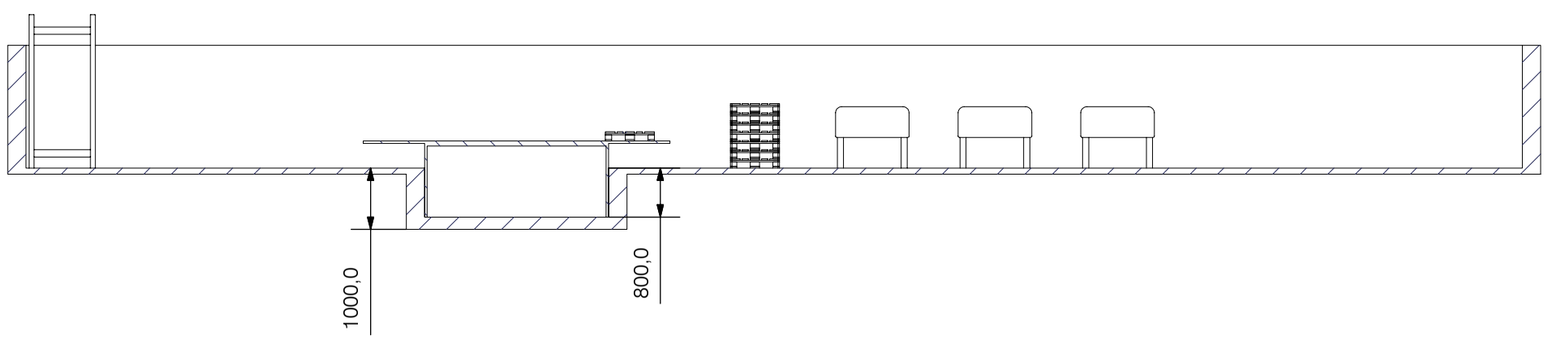

Pos.	Stk.	Tegningsnr.	Titel
5	26	Europalle	Europalle
3	3	INV-02	Maskine-2
2	1	INV-01	Rundbord
1	2	INV-10	Pallereol

Designed by	Farve:	Vægt kg:	Antal/enhed	Indgår i:	Kontr.	Dato:	Skala:
O.K.						13-07-2004	1:100

OKDOK
Momhøjvej 79 - 7400 Herning

Titel: Fabrikslayout-1 — Format: A2

Tegningsnummer: FA-501 — Rev. nr.: 0 — Sheet: 1 / 1